




2 Stock

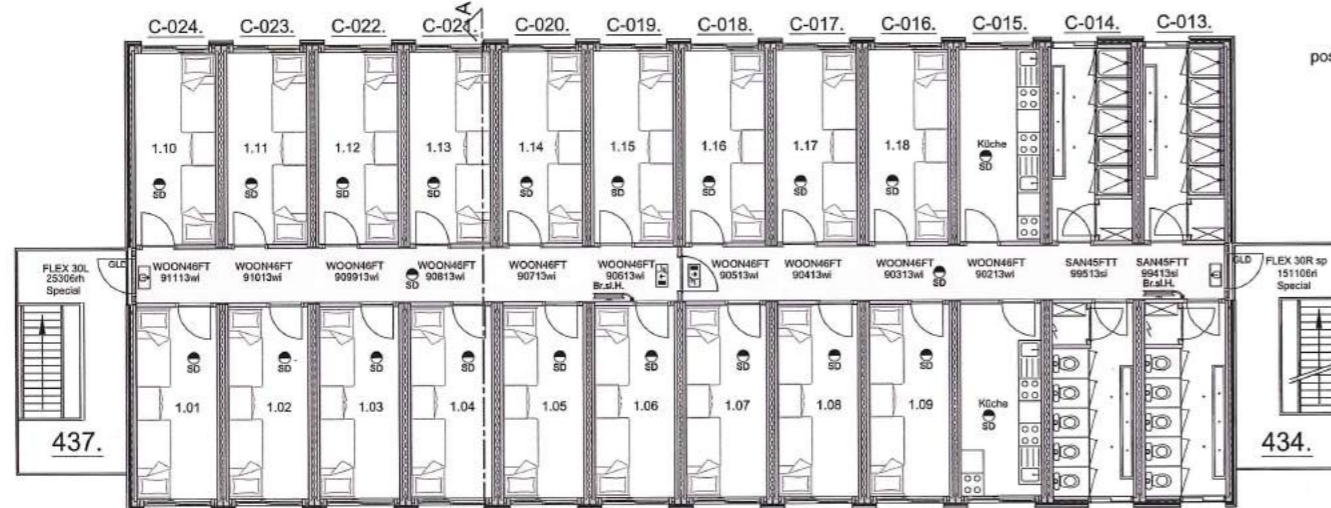


1 Stock

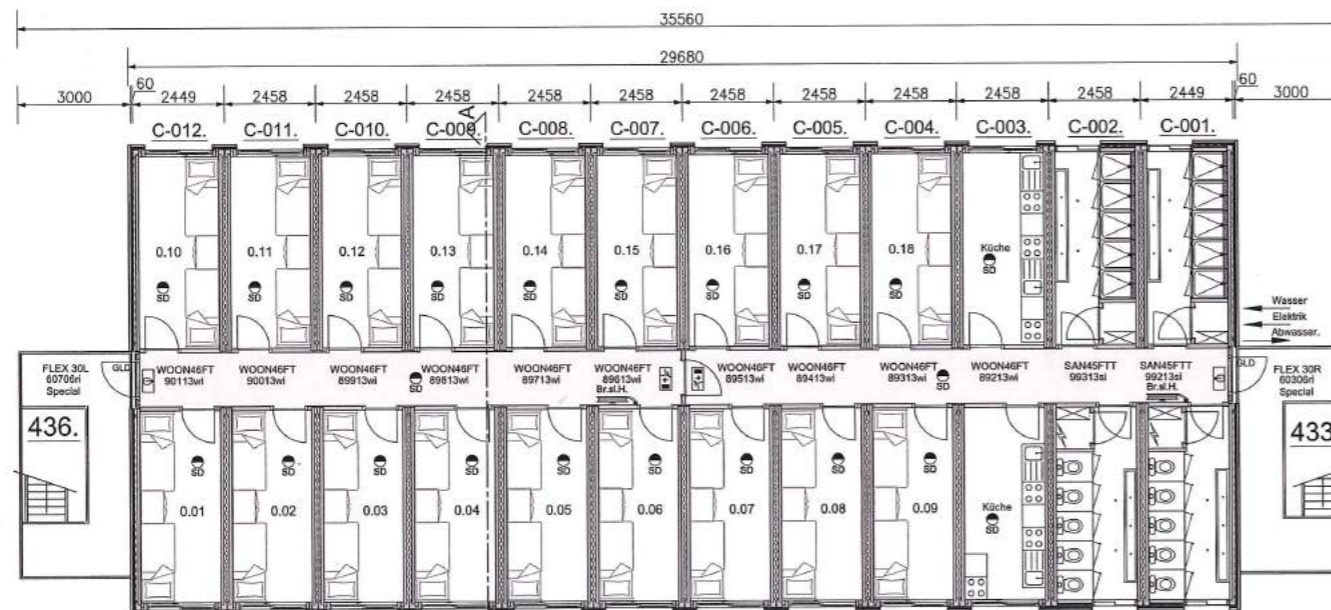

Erdgeschoss

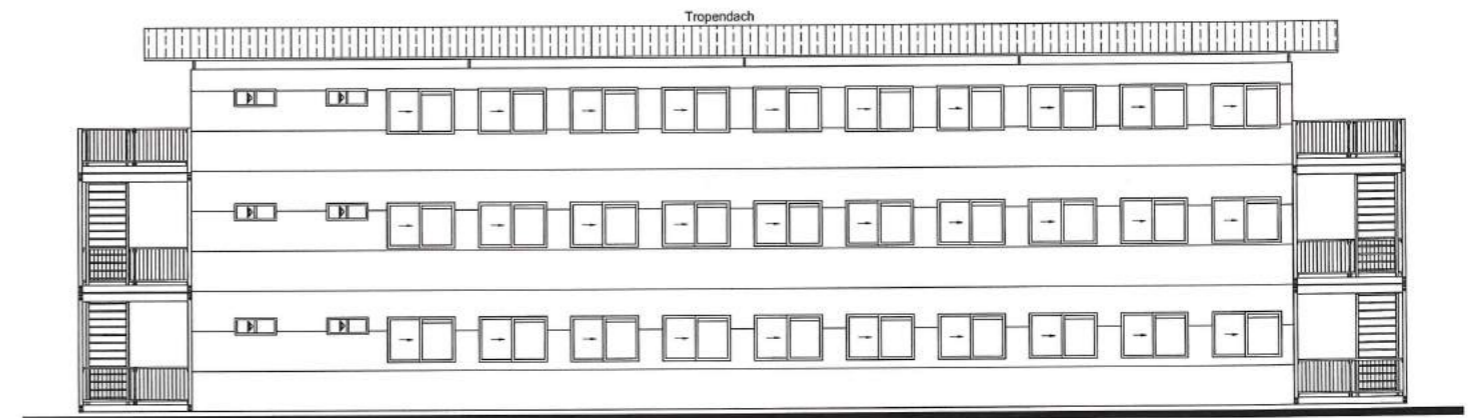


Vorderansicht

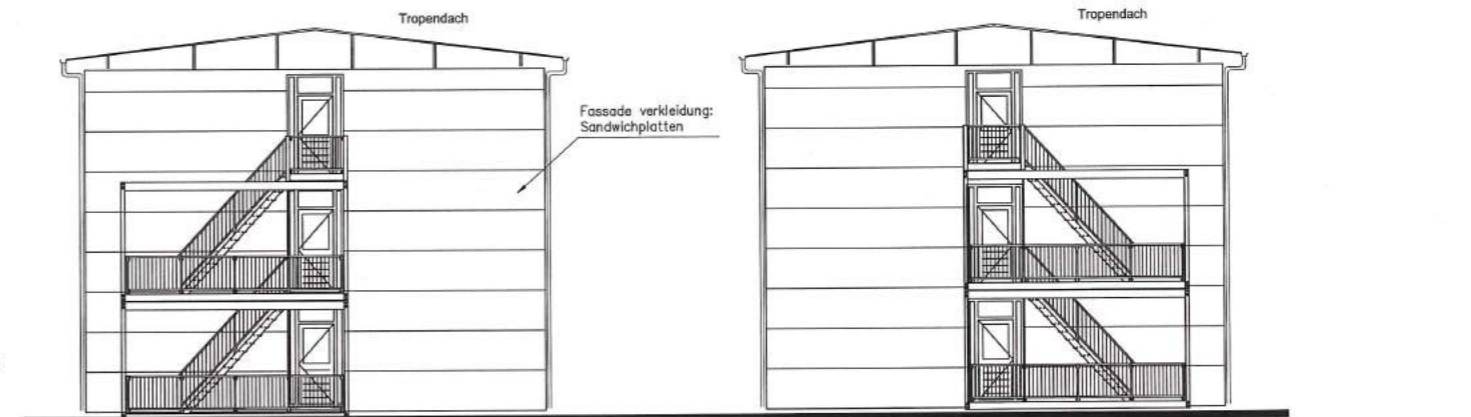


Seitenansicht rechts


Seitenansicht links

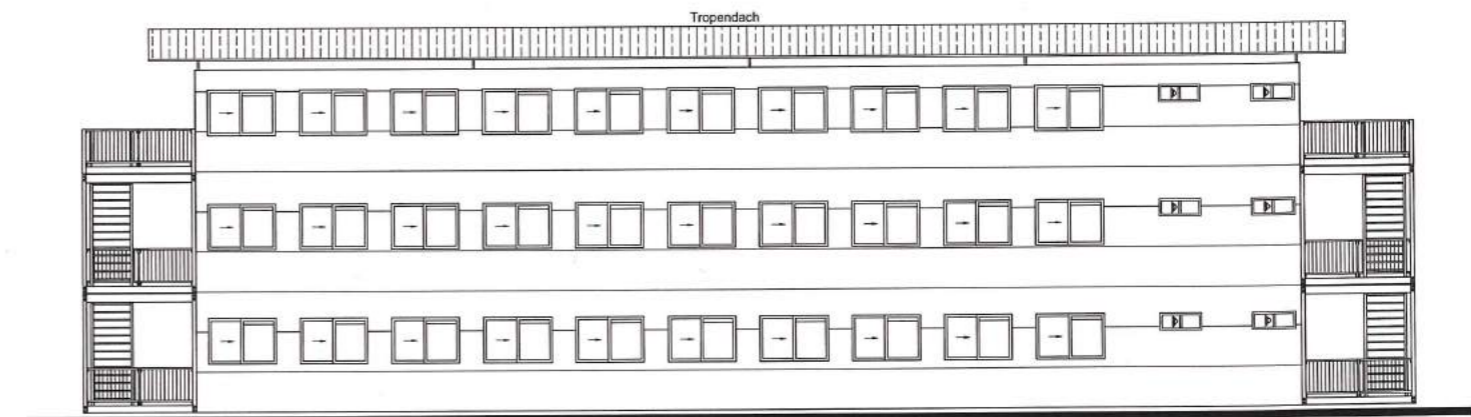

Rückansicht

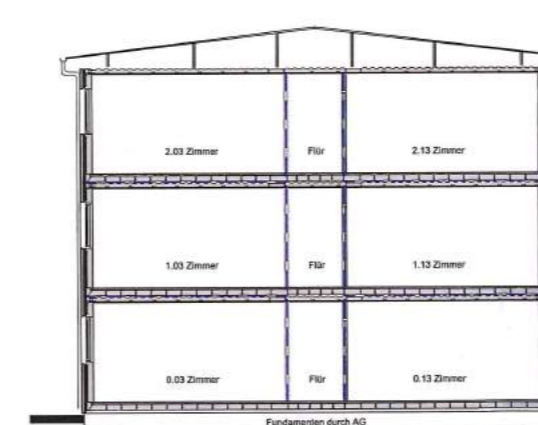

Schnitt A-A

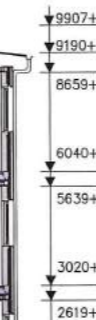

- CLAIM**
- GLD : Glastür
 - SD : Schaltkast
 - RA : Rauchmelder
 - Br.al.H. : Feuer Schlauchtrommel

- G : Fassade und Küche
- F : Treppenhaus
- E : Verschieben sanitär, Küchen hinzugefügt
- D : Containernummern toegevoegd
- C : Fenster Sanitair, Containers verfallen, Firehoseweel
- B : Sanitair geändert
- A : Techniek container verfallen, 1 trappe geändert

G

Projectnr.	15.0458
Blad	B01a
Schaal	1:100
Bouwsysteem	DV
Datum	31-8-2015 DJR
andering (A)	31-8-2015 DJR
andering (B)	7-9-2015 DJR
andering (C)	11-9-2015 RS
andering (D)	30-9-2015 DJR
andering (E)	5-10-2015 DJR
andering (F)	8-10-2015 RS
andering (G)	8-3-2016 RS