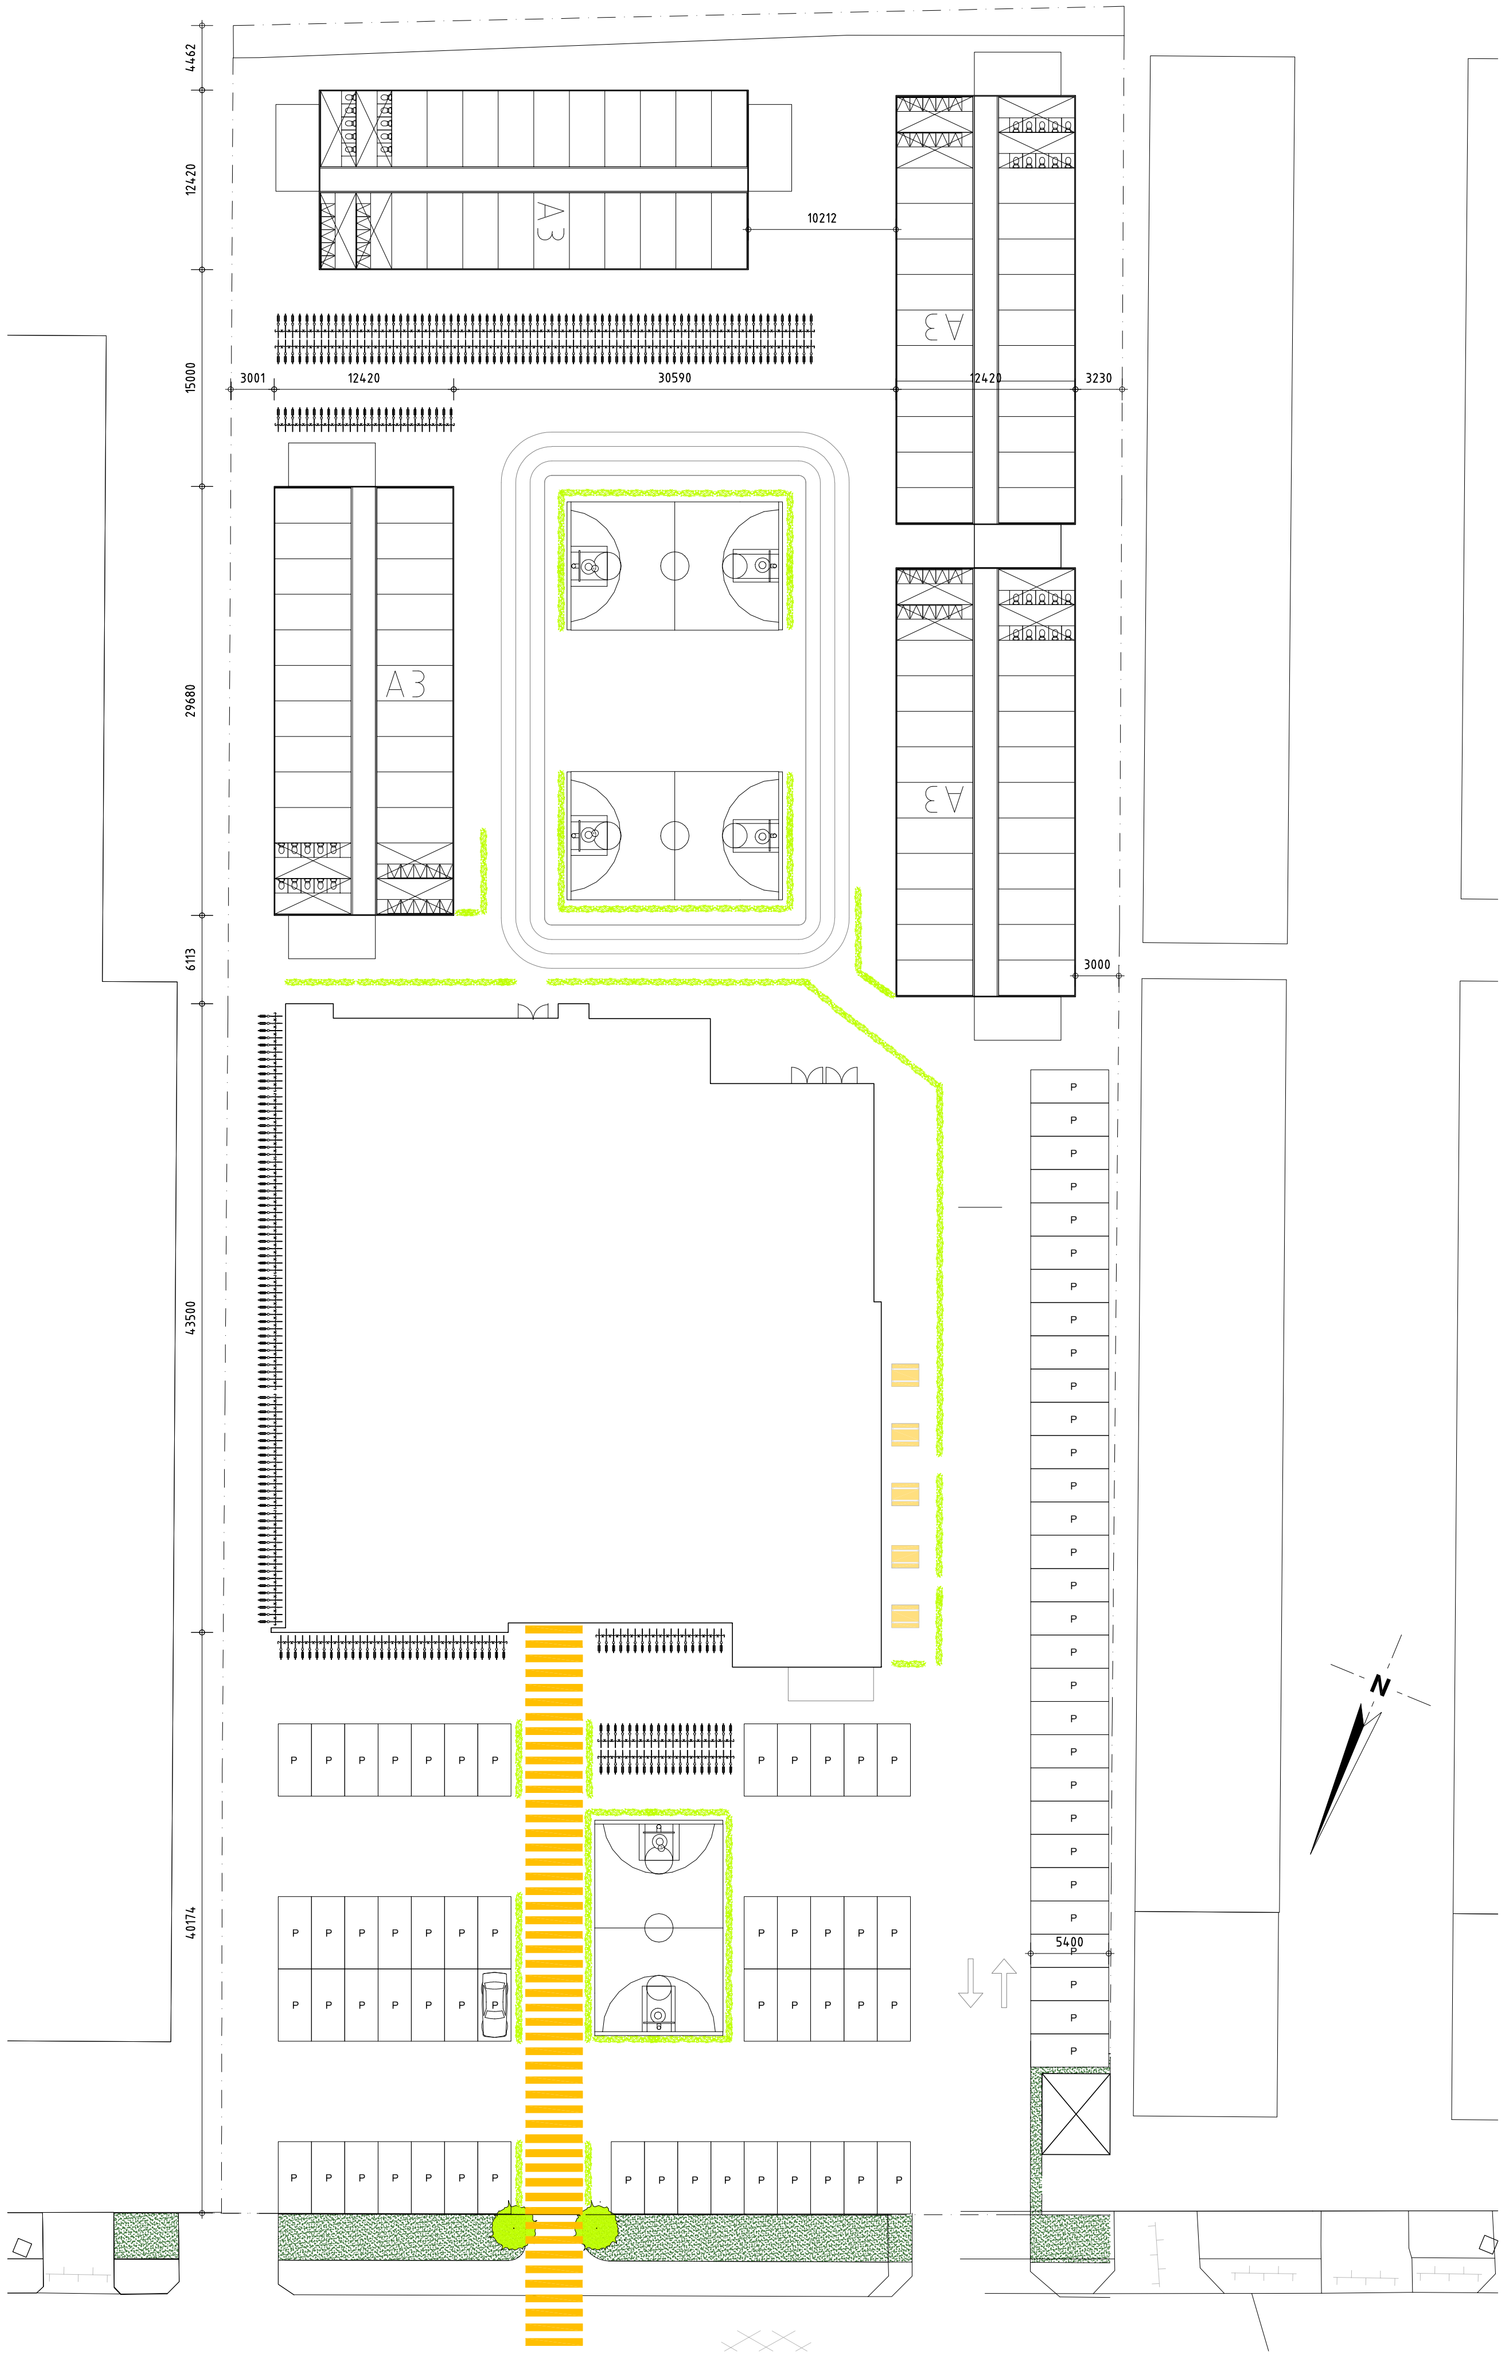

KAVEL NIEUW
Schaal 1:300

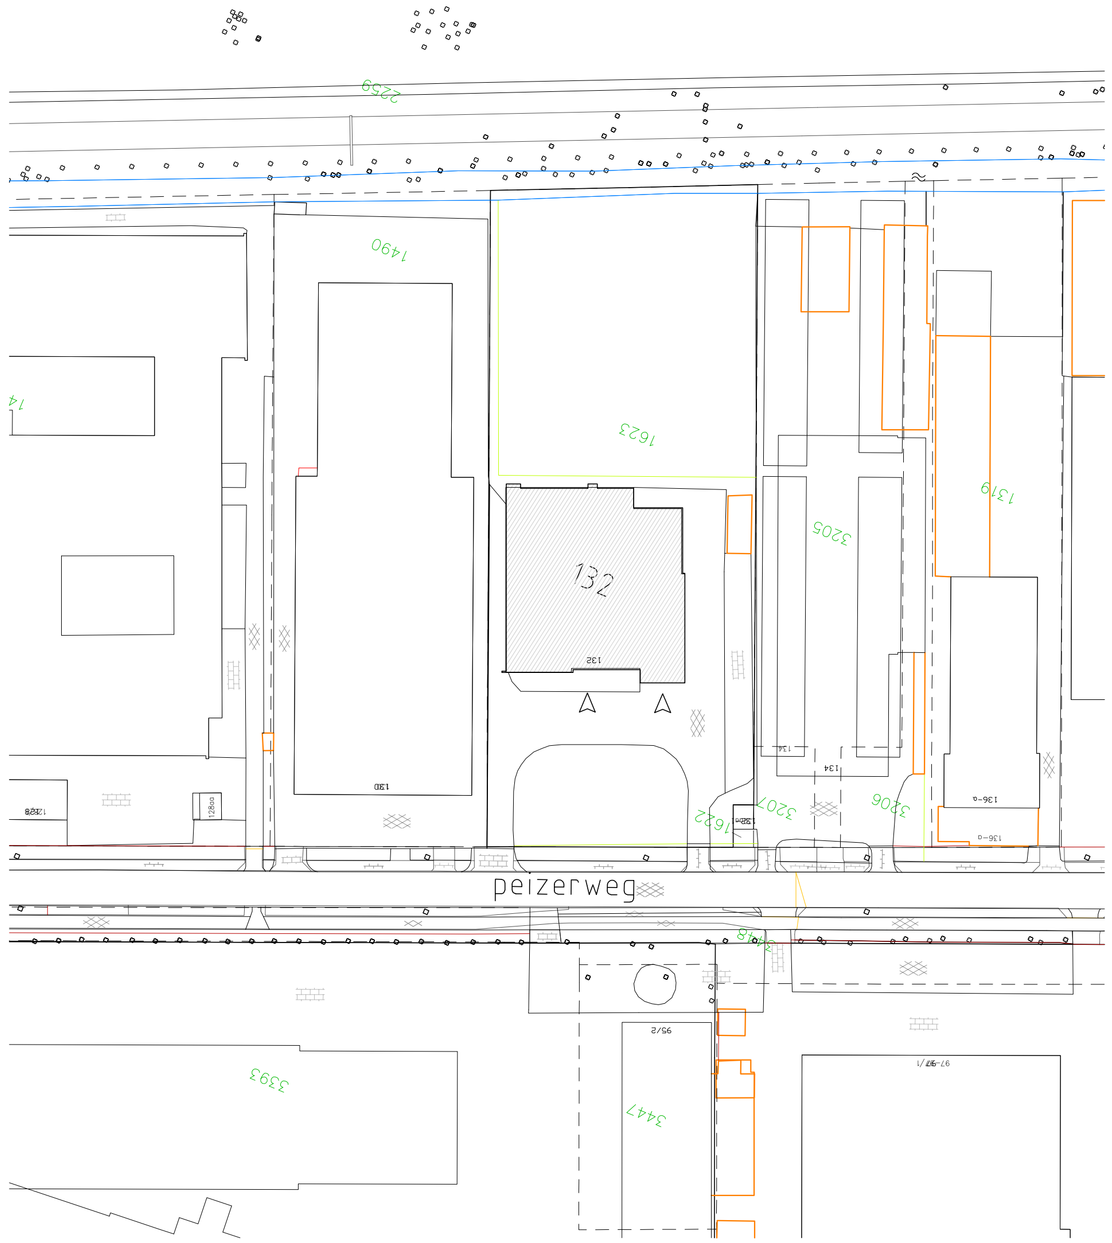

SITUATIE BESTAAND
Schaal 1:1000

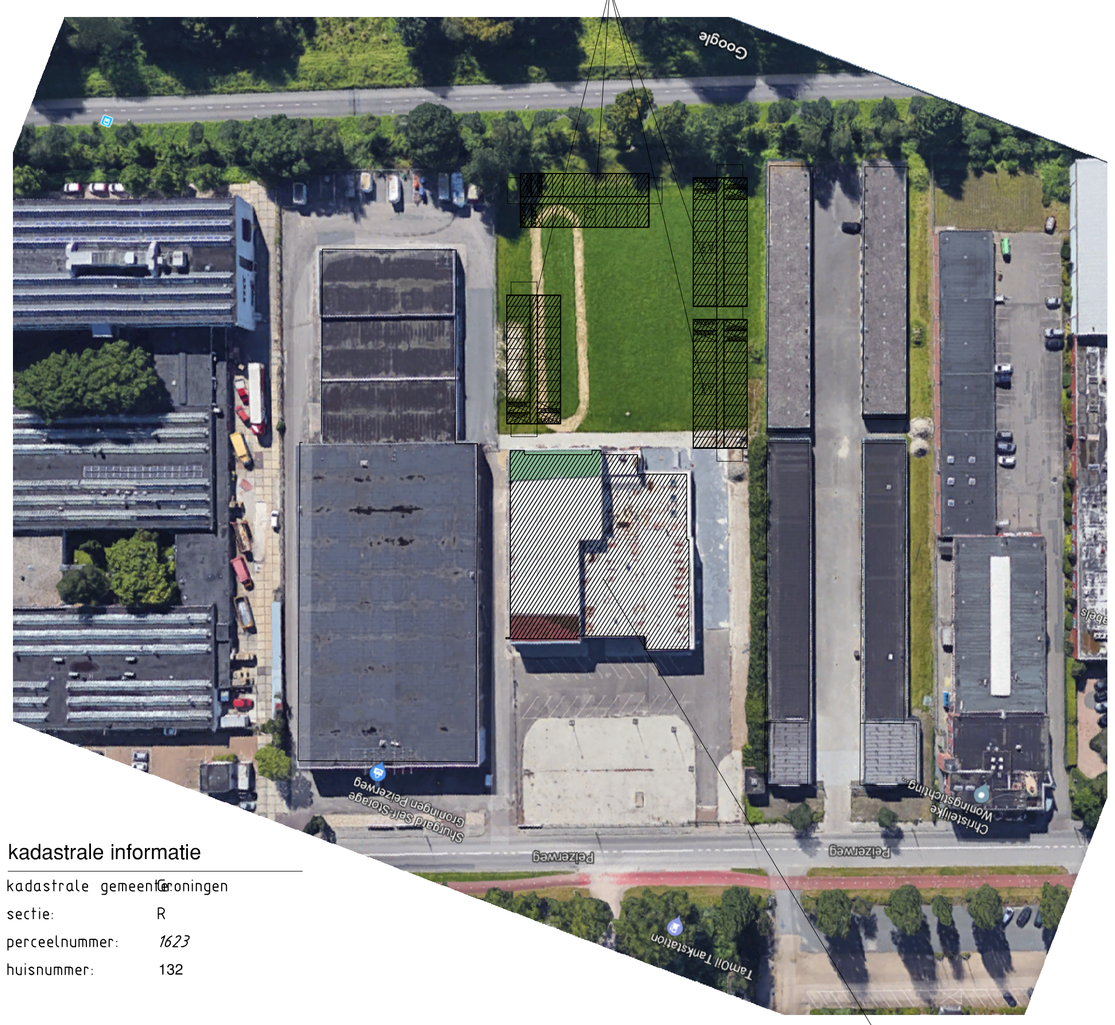

kadastrale informatie

kadastrale gemeente:	Groningen
sectie:	R
perceelnummer:	*1623*
huisnummer:	132

SITUATIE NIEUW
Schaal 1:1000

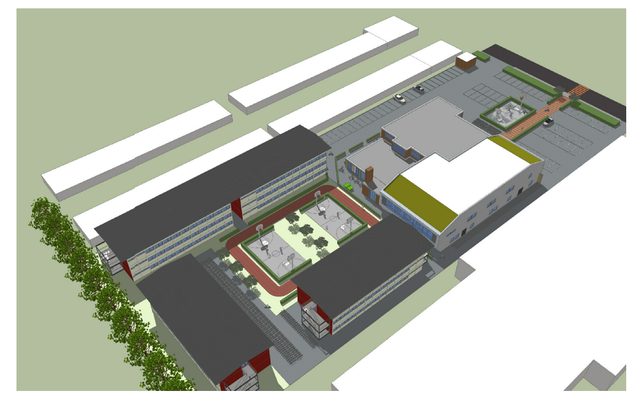

IMPRESSIES NIEUW

STUDENTENHUISVESTING - THE VILLAGE

project:	STUDENTENHUISVESTING THE VILLAGE CAMPUS
projectadres:	Peizerweg 132 te Groningen
opdrachtgever:	Kromme Beheer B.V.
onderdeel:	Situatie en kavel
fase:	VOOROVERLEG

- bouwkundig tekenwerk
- bouwkosten en bestekken
- architectuursupport
- bouwbegeleiding
- directievoering
- planmatig onderhoud
- meerjaren-budgettering
- EPN-berekeningen
- daglicht- en ventilatieberekeningen
- energielabel en maatwerkadvies
- advies uitvoering

adviesburo Van der Plas b.v.

De Deimten 9
9747 AV Groningen
tel.050 - 571 26 66
www.vd-plas.nl
adviesburo@vd-plas.nl

getek.:	16-08-2018
formaat:	A1
schaal:	1:1000/200
projectnr:	18-412
bladnr:	B-01

Deze tekening is eigendom van adviesburo Van der Plas b.v. Zonder schriftelijke toestemming van de eigenaar mag deze op generlei wijze worden gekopieerd of openbaar gemaakt